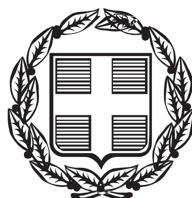


ΕΦΗΜΕΡΙΣ ΤΗΣ ΚΥΒΕΡΝΗΣΕΩΣ

ΤΗΣ ΕΛΛΗΝΙΚΗΣ ΔΗΜΟΚΡΑΤΙΑΣ

ΤΕΥΧΟΣ ΑΝΑΓΚΑΣΤΙΚΩΝ ΑΠΑΛΛΟΤΡΙΩΣΕΩΝ ΚΑΙ ΠΟΛΕΟΔΟΜΙΚΩΝ ΘΕΜΑΤΩΝ **Αρ. Φύλλου 273**

25 Αυγούστου 2014

ΑΠΟΦΑΣΕΙΣ

Αριθμ. οικ.50461/1811

Κύρωση τμημάτων κοινοχρήστων χώρων εντός των ορίων του οικισμού Κεραματών της Δ.Ε. Αρταίων, Δήμου Αρταίων, σύμφωνα με το άρθρο 35 του Ν. 3937/2011 (ΦΕΚ 60/Α/31-3-2011)».

Η ΓΕΝΙΚΗ ΓΡΑΜΜΑΤΕΑΣ
ΑΠΟΚΕΝΤΡΩΜΕΝΗΣ ΔΙΟΙΚΗΣΗΣ
ΗΠΕΙΡΟΥ -ΔΥΤΙΚΗΣ ΜΑΚΕΔΟΝΙΑΣ

Έχοντας υπόψη:

1. Τις διατάξεις του Ν.Δ. 17-07-1923: «Περί σχεδίων πόλεων κ.λπ.» (ΦΕΚ 228/Α/1923).

2. Τον Ν. 3852/2010 (ΦΕΚ 87/Α/7-6-2010) «Νέα Αρχιτεκτονική της Αυτοδιοίκησης και της Αποκεντρωμένης Διοίκησης - Πρόγραμμα Καλλικράτης».

3. Τις διατάξεις του Ν.3861/2010 (ΦΕΚ 112/Α) «Ενίσχυση της διαφάνειας με την υποχρεωτική ανάρτηση νόμων και πράξεων και κυβερνητικών, διοικητικών και αυτοδιοικητικών οργάνων στο διαδίκτυο «Πρόγραμμα Διαύγεια» και άλλες διατάξεις».

4. Το Π.Δ. αρ. 141 (ΦΕΚ 234/Α/27.12.2010): «Οργανισμός της Αποκεντρωμένης Διοίκησης Ηπείρου - Δυτ. Μακεδονίας».

5. Τις διατάξεις του Π.Δ. 24-04-1985: «Τρόπος καθορισμού ορίων οικισμών της χώρας κ.λπ.» (ΦΕΚ 181/Δ΄/1985) και ειδικότερα το άρθρο 6, όπως ισχύει.

6. Τις διατάξεις του άρθρου 42, παρ. 5, εδάφιο β του Ν. 1337/1983: «Επέκταση των πολεοδομικών σχεδίων Οικιστική Ανάπτυξη και σχετικές ρυθμίσεις» (ΦΕΚ 33/ Α΄/1983).

7. Την αριθμ. 11405/3165/2011 (ΦΕΚ 1996/Β/2011) Απόφαση Γενικής Γραμματέα Περιφέρειας Ηπείρου «Παροχή εξουσιοδότησης υπογραφής πράξεων και εγγράφων Με εντολή Γενικής Γραμματέως Αποκεντρωμένης Διοίκησης Ηπείρου- Δυτ. Μακεδονίας...».

8. Την με αριθμ. 1828/08 Απόφαση του Συμβουλίου της Επικρατείας (ΣτΕ).

9. Τις διατάξεις του Ν. 3937/2011 (ΦΕΚ 60/Α/31-03-2011): «Διατήρηση της βιοποικιλότητας και άλλες διατάξεις» και ειδικότερα το άρθρο 35, όπως συμπληρώθηκε με το άρθρο 10 του Ν. 4164/2013 (ΦΕΚ 156/Α).

10. Την αριθμ. 39608/11 Απόφαση Υπουργού Π.Ε.Κ.Α. (ΦΕΚ 2200 Β/30-9-2011): «Έγκριση τεχνικών προδιαγραφών σύνταξης διαγραμμάτων ή άλλων μελετών που απαιτούνται και καθορισμός περιεχομένου και στοιχείων που περιλαμβάνονται και αποτυπώνονται, για την εφαρμογή της παραγράφου 1 του άρθρου 35 του Ν.3937/2011 (Α΄ 60)».

11. Την από 21-06-2012 Εγκύκλιο 12 της Διεύθυνσης Πολεοδομικού Σχεδιασμού του ΥΠΕΚΑ με θέμα: «Οδηγίες και διευκρινήσεις για τη κύρωση δικτύου κοινοχρήστων χώρων».

12. Την αριθμ. 7735/86/14-10-1987 Απόφαση Νομάρχη Άρτας: «Καθορισμός Ορίων και όρων και περιορισμών δόμησης στους οικισμούς «Γραβιάς», «Γραμμενίτσας», «Κεραματών», «Ράχης» Ν. Αρτας» (ΦΕΚ 1094/Δ/6-11-1987) με συν/νο το διάγραμμα οριοθέτησης.

13. Την αριθμ. 4977/13-12-1993 Απόφαση Νομάρχη Ιωαννίνων: «Τροποποίηση του σχεδίου οριοθέτησης του οικισμού Κεραματών, Ν. Άρτας» (ΦΕΚ 56/Δ/27-01-1994) με συν/νο το διάγραμμα τροποποίησης των ορίων.

14. Το αριθμ. 1301/22-07-2013 έγγραφο της Διεύθυνσης Υπηρεσίας Δόμησης του Δήμου Αρταίων με το οποίο διαβιβάστηκε στην Υπηρεσία μας ο φάκελος με τα απαιτούμενα δικαιολογητικά.

15. Το αριθμ. 45718/1860/30-09-2013 έγγραφο της Υπηρεσίας μας για συμπληρωματικά στοιχεία.

16. Τα αριθμ. 10294/17-06-2014 και 5771/01-04-2014 έγγραφα της Τεχνικής Υπηρεσίας του Δήμου Αρταίων με τα οποία προσκομίστηκαν στην Υπηρεσία μας τα συμπληρωματικά στοιχεία που ζητήθηκαν με το (14) σχετικό και μετά από προφορική επικοινωνία.

17. Την αριθμ. 2/2012 Απόφαση Δημοτικού Συμβουλίου Άρτας, όπως αυτή τροποποιήθηκε με την αριθμ. 147/2012 Απόφαση (Απόσπασμα πρακτικού 8/2012) περί έγκρισης μεταξύ άλλων και του προϋπολογισμού του έργου: «Μελέτη κύρωσης κοινοχρήστων χώρων οικισμού Κεραματών και Ρόκκα στα πλαίσια του Ν.3937/2011».

18. Την από 29-04-2013 ανακοίνωση του Δημάρχου Αρταίων για την ανάρτηση των τοπογραφικών διαγραμμάτων στο κατάστημα του Δήμου Αρταίων.

19. Το αριθμ. 1301/22-07-2013 έγγραφο της Διεύθυνσης Υπηρεσίας Δόμησης του Δήμου Αρταίων με θέμα: Εισήγηση σχετικά με τη μελέτη κύρωσης κοινοχρήστων χώρων οικισμών Κεραματών και Ρόκκα του Δήμου Αρταίων στα πλαίσια του Ν. 3937/2011.

20. Τα φωτοαντίγραφα των Εφημερίδων «Ηχώ Αρτας» και «Μαχητής», στις οποίες δημοσιεύτηκε η ανακοίνωση για τη κύρωση (ημερ/νία δημοσίευσης 9-05-2013).

21. Την αριθμ. 5772/1-04-2014 Βεβαίωση της Τεχνικής Υπηρεσίας του Δήμου ότι μετά την ανακοίνωση στις τοπικές εφημερίδες και την ανάρτηση των τοπογραφικών διαγραμμάτων δεν υποβλήθηκαν ενστάσεις.

22. Την Τεχνική έκθεση σύμφωνα με τις διατάξεις της παρ. Β3 του άρθρου 2 της 3960/2011 ΥΑ (ΦΕΚ 2200/Β/ 30-09-2011) της αγρονόμου - τοπογράφου μηχανικού Αγγελικής Τσώλα, με συν/νο πίνακα σύμφωνα με τη παρ. Β2 του εν λόγω άρθρου και φωτογραφίες των προς κύρωση τμημάτων.

23. Τον ορθοφωτοχάρτη (κλ. 1:1.000), και τα τοπογραφικά διαγράμματα αποτύπωσης του οικισμού και των προς κύρωση τμημάτων (κλ. 1:1.000), θεωρημένα από την Υπηρεσία Δόμησης του Δήμου Αρταίων.

24. Την με αριθμ. 3114/12-07-2007 Απόφαση ΣΧΟΠ Ν. Άρτας: «Έγκριση παραχώρησης σε κοινή χρήση οικοπέδου για τη δημιουργία κοινόχρηστου δρόμου στον οικισμό Κεραματών» (πρακτικό 2/12-09-2007).

25. Το με αριθμ. 4959/01-10-2007 συμβόλαιο παραχώρησης σε κοινή χρήση τμήματος οικοπέδου της συμβολαιογράφου Ευαγγελίτσας Κιτσαντά, το οποίο συνοδεύεται με το τοπογραφικό διάγραμμα που συνέταξε ο πολιτικός μηχανικός Άγγελος Τζουρμανάς (Ιούνιος 2007) και έχει μεταγραφεί στις 01-10-2007 στον τόμο 851 με αρ. μεταγραφής 48.

26. Την με αριθμ. 1791/11-10-2005 Απόφαση ΣΧΟΠ Ν. Άρτας: «Έγκριση παραχώρησης σε κοινή χρήση οικοπέδου για τη δημιουργία κοινόχρηστου δρόμου στον οικισμό Κεραματών» (πρακτικό 6/12-10-2005).

27. Το με αρ. 945/01-11-2005 συμβόλαιο παραχώρησης σε κοινή χρήση τμήματος οικοπέδου, του συμβολαιογράφου Κων/νου Τσίκου, το οποίο συνοδεύεται με το τοπογραφικό διάγραμμα που συνέταξε η πολιτικός μηχανικός Κων/να Τρομπούκη (Ιούνιος 2005) και έχει μεταγραφεί στις 03-11-2005 στον τόμο 813 με αρ. μεταγραφής 52.

28. Την με αριθμ. 2657/25-08-2009 Απόφαση ΣΧΟΠ Ν. Άρτας: «Έγκριση παραχώρησης σε κοινή χρήση οικοπέδου για τη δημιουργία κοινόχρηστου δρόμου στον οικισμό Κεραματών» (πρακτικό 3/13-10-2009).

29. Το με αρ. 30.103/18-12-2009 συμβόλαιο παραχώρησης σε κοινή χρήση τμήματος οικοπέδου, της συμβολαιογράφου Φρειδερίκης Μόσιαλου, το οποίο συνοδεύεται με το τοπογραφικό διάγραμμα που συνέταξε ο πολιτικός μηχανικός ΤΕ Ιωάννης Νικολόπουλος (Ιούνιος 2009) και έχει μεταγραφεί στις 18-12-2009 στον τόμο 883 με αρ. μεταγραφής 33.

30. Την αριθμ. 93/08/05-06-2008 οικ. άδεια διώροφης οικοδομής και την 9/2010/14-01-2010 οικ. άδεια ισόγειας οικοδομής της Δ/νσης Πολεοδομίας και Περ/ντος Ν.Α. Άρτας

31. Τα παραχωρηθέντα αυτά τμήματα συνδέονται με υφιστάμενο κοινόχρηστο οδικό δίκτυο.

32. Το γεγονός ότι από τις διατάξεις της παρούσας διαπιστωτικής διοικητικής πράξης δεν προκαλείται δαπάνη εις βάρος του κρατικού προϋπολογισμού και του οικείου ΟΤΑ, αποφασίζουμε:


1. Την κύρωση τμημάτων κοινοχρήστων χώρων, σύμφωνα με το άρθρο 35 του Ν. 3937/2011 (ΦΕΚ 60/Α/ 31-03-2011), όπως ισχύει, εντός των ορίων του οικισμού Κεραματών της Δ.Ε. Αρταίων, Δήμου Αρταίων, όπως αυτά αποτυπώνονται στο από τον Ιανουάριο 2013 συν/νο τοπογραφικό διάγραμμα κλ. 1:1000 και απεικονίζεται στον ορθοφωτοχάρτη κλ. 1:1.000 της αγρονόμου-τοπογράφου μηχανικού Αγγελικής Τσώλα.


2. Η ισχύς της απόφασης της παρούσας αρχίζει από τη δημοσίευσή της στην Εφημερίδα της Κυβερνήσεως.

Η απόφαση αυτή να δημοσιευθεί στην Εφημερίδα της Κυβερνήσεως.


Ιωάννινα, 5 Αυγούστου 2014

Η Γενική Γραμματέας
Αποκεντρωμένης Διοίκησης
ΒΑΣΙΛΙΚΗ ΕΥΤΑΞΑ

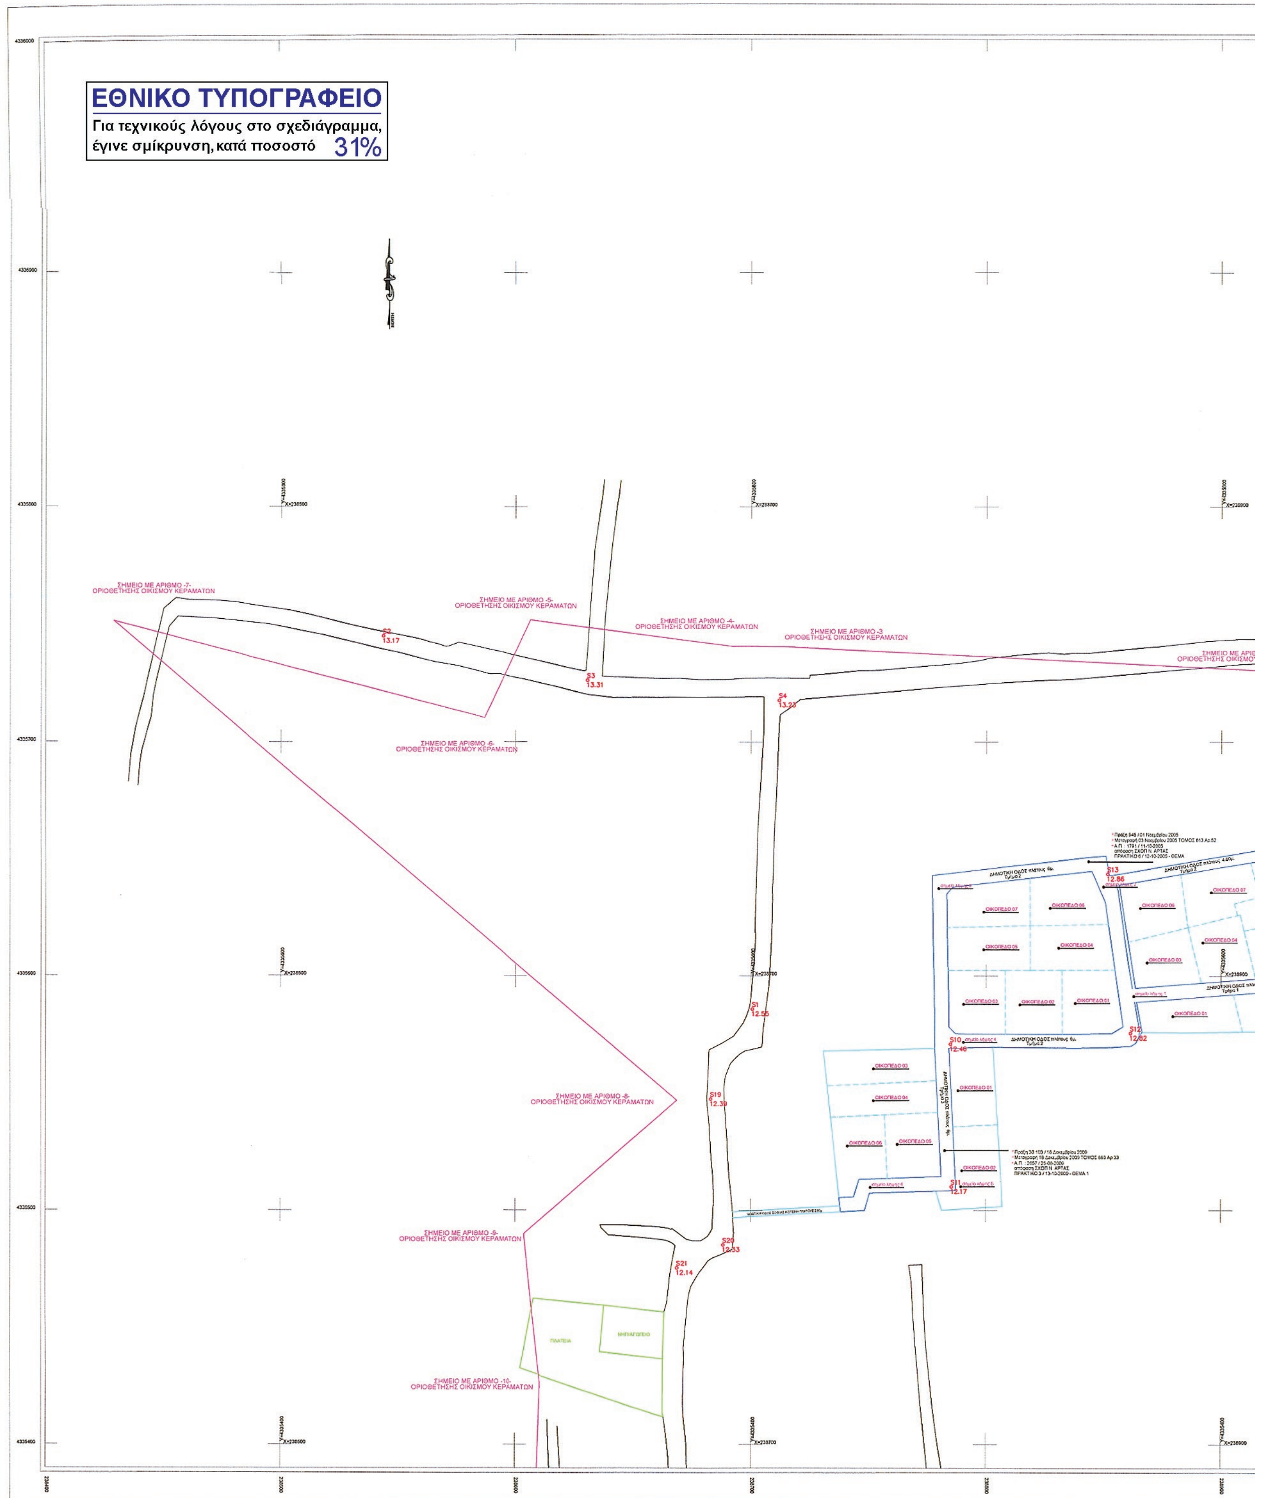
ΕΘΝΙΚΟ ΤΥΠΟΓΡΑΦΕΙΟ
Για τεχνικούς λόγους στο σχεδιάγραμμα, έγινε σμίκρυνση, κατά ποσοστό 31%
ΣΗΜΕΙΟ ΜΕ ΑΡΙΘΜΟ -7- ΟΡΙΟΘΕΤΗΣΗΣ ΟΙΚΙΣΜΟΥ ΚΕΡΑΜΑΤΩΝ
ΣΗΜΕΙΟ ΜΕ ΑΡΙΘΜΟ -5- ΟΡΙΟΘΕΤΗΣΗΣ ΟΙΚΙΣΜΟΥ ΚΕΡΑΜΑΤΩΝ
ΣΗΜΕΙΟ ΜΕ ΑΡΙΘΜΟ -4- ΟΡΙΟΘΕΤΗΣΗΣ ΟΙΚΙΣΜΟΥ ΚΕΡΑΜΑΤΩΝ
ΣΗΜΕΙΟ ΜΕ ΑΡΙΘΜΟ -3- ΟΡΙΟΘΕΤΗΣΗΣ ΟΙΚΙΣΜΟΥ ΚΕΡΑΜΑΤΩΝ
ΣΗΜΕΙΟ ΜΕ ΑΡΙΘΜΟ -6- ΟΡΙΟΘΕΤΗΣΗΣ ΟΙΚΙΣΜΟΥ ΚΕΡΑΜΑΤΩΝ
ΣΗΜΕΙΟ ΜΕ ΑΡΙΘΜΟ -8- ΟΡΙΟΘΕΤΗΣΗΣ ΟΙΚΙΣΜΟΥ ΚΕΡΑΜΑΤΩΝ
ΣΗΜΕΙΟ ΜΕ ΑΡΙΘΜΟ -9- ΟΡΙΟΘΕΤΗΣΗΣ ΟΙΚΙΣΜΟΥ ΚΕΡΑΜΑΤΩΝ
ΣΗΜΕΙΟ ΜΕ ΑΡΙΘΜΟ -10- ΟΡΙΟΘΕΤΗΣΗΣ ΟΙΚΙΣΜΟΥ ΚΕΡΑΜΑΤΩΝ
S2 13.17
S3 13.31
S4 13.23
S1 12.55
S19 12.39
S20 12.33
S21 12.14
S13 12.86
S10 12.46
S12 12.62
S11 12.17

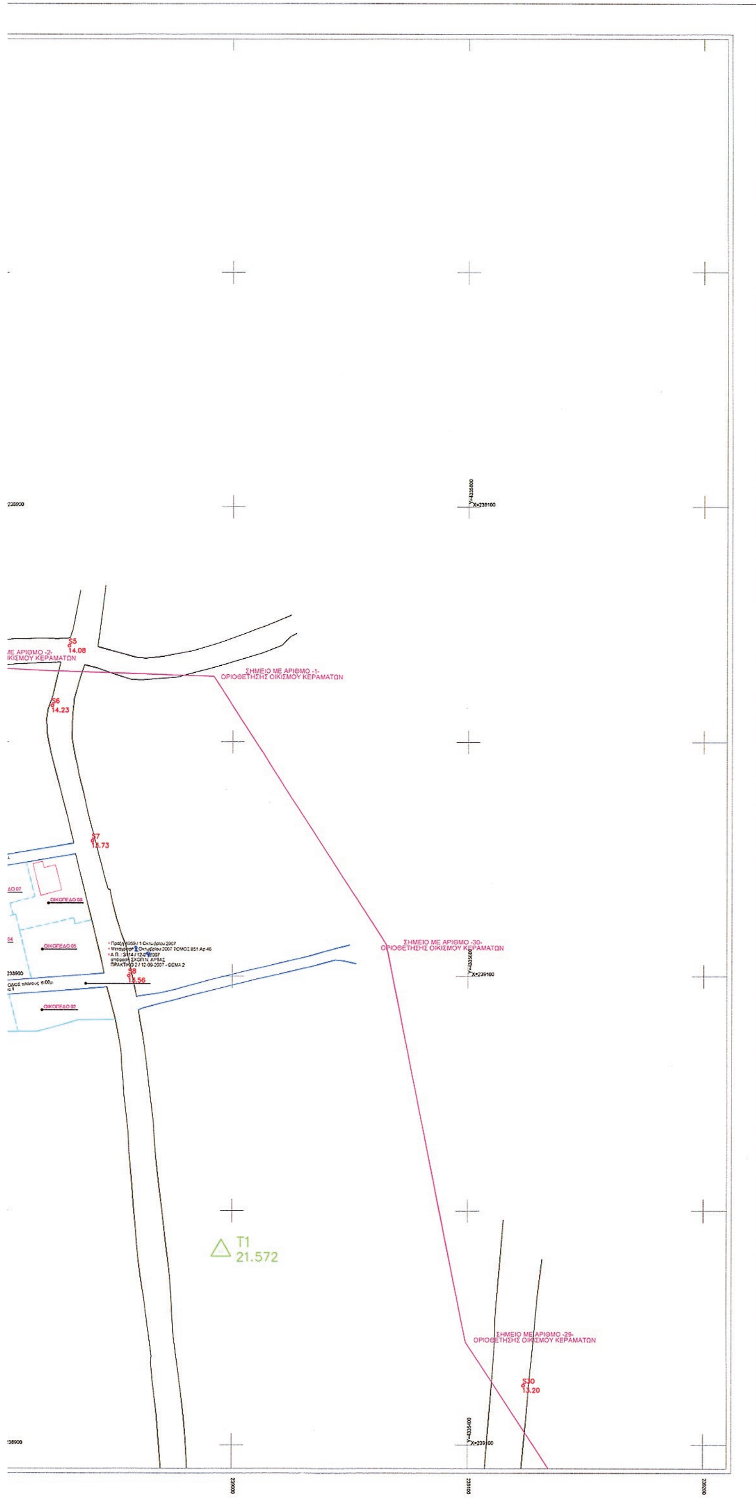

ΔΙΑΝΟΜΗ ΠΙΝΑΚΙΔΩΝ

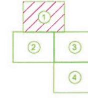

ΥΠΟΜΝΗΜΑ ΤΟΠΟΓΡΑΦΙΚΩΝ

Δίκτυο προ 1985.
Δίκτυο προ 1985 < 4μ.
Δίκτυο μετά 1985.
Δίκτυο μετά1985 που δεν έχει διαμορφωθεί.
Ιδιωτικοί οδοί μετα 1985.
Όριο οικισμού.
Ιδιοκτησίες που αποκτούν πρόσβαση.
Κοινόχρηστοι χώροι (Πολύγωνα).

S1 16.00 Πολυγωνομετρικό Σημείο
G298024 208.124 Τριγωνομετρικό Σημείο
ΤΜΗΜΑ 1: ΣΙΑΜΑΝΤΑ ΒΑΣΙΛΙΚΗ
ΤΜΗΜΑ 2: ΝΤΟΥΛΑΣ ΛΕΩΝΙΔΑΣ
ΤΜΗΜΑ 3: ΚΟΤΣΙΝΗ ΣΟΦΙΑ

Ελληνικό Γεωδαιτικό Σύστημα Αναφοράς 1987 ΕΓΣΑ'87
Ελλειψοειδές Αναφοράς GRS80 (a= 6378137m, 1/f=298.257222101)
Προβολή: Εγκάρσια Μερκατορική
Κεντρικός Μεσημβρινός λο=24 00'00" Κο=0.999600
Τετμημένη Κεντρικού Μεσημβρινού +500 000
Γεωγραφικό Πλάτος Αναφοράς 00 00' 00"

Συντελεστής γραμμικής παραμόρφωσης για την περιοχή K= 1.000460

Συνοδεύει την αρ. οικ. 50461/1811/5-8-14 Απόφαση Γεν. Γραμματέα Αποκ. Διοικ. Ηπείρου - Δ. Μακεδονίας
Η.Ε.Γ.Γ.
Η Αν. Προϊσταμένη της Δ/νσης ΠΕΧΩΣ Ηπείρου
Όλγα Πολυχρονίδου

ΕΛΛΗΝΙΚΗ ΔΗΜΟΚΡΑΤΙΑ
ΠΕΡΙΦΕΡΕΙΑ ΗΠΕΙΡΟΥ
ΠΕΡΙΦΕΡΕΙΑΚΗ ΕΝΟΤΗΤΑ ΑΡΤΑΣ
ΔΗΜΟΣ ΑΡΤΑΙΩΝ
ΤΕΧΝΙΚΗ ΥΠΗΡΕΣΙΑ

Τίτλος Μελέτης:
ΜΕΛΕΤΗ ΚΥΡΩΣΗΣ ΚΟΙΝΟΧΡΗΣΤΩΝ ΧΩΡΩΝ ΟΙΚΙΣΜΟΥ ΚΕΡΑΜΑΤΩΝ ΚΑΙ ΡΟΚΚΑ ΣΤΑ ΠΛΑΙΣΙΑ ΤΟΥ Ν.3937/2011

ΘΕΩΡΕΙΤΑΙ
Δ/ΝΣΗ ΠΟΛ/ΓΙΑΣ ΚΑΙ ΔΟΜΗΣΗΣ Δ. ΑΡΤΑΙΩΝ
ΑΡΤΑ 19-7-2013
ΠΑΠΑΝΙΚΟΛΑΟΥ ΑΝΙΤΑ
ΤΟΠΟΓΡΑΦΟΣ ΜΗΧΑΝΙΚΟΣ
με Α ΒΑΘΜΟ

Θέμα Σχεδίου: ΟΙΚΙΣΜΟΣ ΚΕΡΑΜΑΤΩΝ	ΚΛΙΜΑΚΑ 1:1000
	ΑΡΙΘΜΟΣ ΣΧΕΔΙΟΥ 1

ΑΝΑΔΟΧΟΣ ΜΕΛΕΤΗΣ ΤΣΩΛΑ ΜΙΧ. ΑΓΓΕΛΙΚΗ ΑΓΡΟΝΟΜΟΣ & ΤΟΠΟΓΡΑΦΟΣ ΜΗΧΑΝΙΚΟΣ Α.Π.Θ.	ΥΠΟΓΡΑΦΗ,ΣΦΡΑΓΙΔΑ ΤΣΩΛΑ Μ. ΑΓΓΕΛΙΚΗ ΑΓΡ. ΤΟΠΟΓΡΑΦΟΣ ΜΗΧ/ΚΟΣ	ΗΜΕΡΟΜΗΝΙΑ ΙΑΝΟΥΑΡΙΟΣ 2013 ΠΡΟΒΟΛΙΚΟ ΣΥΣΤΗΜΑ ΕΓΣΑ 87

ΕΛΕΓΧΟΣ Άρτα 7/5/2013 Ο ΕΛΕΓΞΑΣ ΟΙΚΟΝΟΜΟΥ ΑΝΔΡΕΑΣ ΠΟΛΙΤΙΚΟΣ ΜΗΧΑΝΙΚΟΣ	ΘΕΩΡΗΣΗ Άρτα 7/5/13 Ο ΔΙΕΥΘΥΝΤΗΣ Τ.Υ.Δ. ΤΖΑΧΡΗΣΤΑΣ ΣΠΥΡΟΣ ΠΟΛΙΤΙΚΟΣ ΜΗΧΑΝΙΚΟΣ
ΕΓΚΡΙΤΙΚΗ ΑΠΟΦΑΣΗ:	




ΕΘΝΙΚΟ ΤΥΠΟΓΡΑΦΕΙΟ

Για τεχνικούς λόγους στο σχεδιάγραμμα, έγινε σμίκρυνση, κατά ποσοστό 31%



ΔΙΑΝΟΜΗ ΠΙΝΑΚΙΔΩΝ

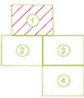

ΥΠΟΜΝΗΜΑ ΤΟΠΟΓΡΑΦΙΚΩΝ

Δίκτυο προ 1985.
Δίκτυο προ 1985 < 4μ.
Δίκτυο μετά 1985.
Δίκτυο μετά1985 που δεν έχει διαμορφωθεί.
Ιδιωτικοί οδοί μετα 1985.
Όριο οικισμού.
Ιδιοκτησίες που αποκτούν πρόσβαση.
Κοινόχρηστοι χώροι (Πολύγωνα).

S1 16.00 Πολυγωνομετρικό Σημείο
G298024 208.124 Τριγωνομετρικό Σημείο

Ελληνικό Γεωδαιτικό Σύστημα Αναφοράς 1987 ΕΓΣΑ'87
Ελλειψοειδές Αναφοράς GRS80 (a= 6378137m, 1/f=298.257222101)
Προβολή: Εγκάρσια Μερκατορική
Κεντρικός Μεσημβρινός λο=24 00'00" Κο=0.999600
Τετμημένη Κεντρικού Μεσημβρινού +500 000
Γεωγραφικό Πλάτος Αναφοράς 00 00' 00"

Συντελεστής γραμμικής παραμόρφωσης για την περιοχή Κ= 1.000460

ΕΛΛΗΝΙΚΗ ΔΗΜΟΚΡΑΤΙΑ
ΠΕΡΙΦΕΡΕΙΑ ΗΠΕΙΡΟΥ
ΠΕΡΙΦΕΡΕΙΑΚΗ ΕΝΟΤΗΤΑ ΑΡΤΑΣ
ΔΗΜΟΣ ΑΡΤΑΙΩΝ
ΤΕΧΝΙΚΗ ΥΠΗΡΕΣΙΑ

Συνοδεύει την αρ. οικ. 50461/1811/5-8-14 Απόφαση Γεν. Γραμματέα Αποκ. Διοικ. Ηπείρου - Δ. Μακεδονίας

Τίτλος Μελέτης:
ΜΕΛΕΤΗ ΚΥΡΩΣΗΣ ΚΟΙΝΟΧΡΗΣΤΩΝ ΧΩΡΩΝ ΟΙΚΙΣΜΟΥ ΚΕΡΑΜΑΤΩΝ ΚΑΙ ΡΟΚΚΑ ΣΤΑ ΠΛΑΙΣΙΑ ΤΟΥ Ν.3937/2011

Θέμα Σχεδίου: ΟΙΚΙΣΜΟΣ ΚΕΡΑΜΑΤΩΝ		ΚΛΙΜΑΚΑ 1:1000
		ΑΡΙΘΜΟΣ ΣΧΕΔΙΟΥ 1
ΑΝΑΔΟΧΟΣ ΜΕΛΕΤΗΣ ΤΣΩΛΑ ΜΙΧ. ΑΓΓΕΛΙΚΗ ΑΓΡΟΝΟΜΟΣ & ΤΟΠΟΓΡΑΦΟΣ ΜΗΧΑΝΙΚΟΣ Α.Π.Θ.	ΥΠΟΓΡΑΦΗ,ΣΦΡΑΓΙΔΑ ΑΓΓΕΛΙΚΗ ΜΙΧ. ΤΣΩΛΑ ΑΓΡΟΝΟΜΟΣ & ΤΟΠΟΓΡΑΦΟΣ ΜΗΧΑΝΙΚΟΣ ΑΜΤΕΕ: 104384 - ΦΙΛΕΛΛΗΝΩΝ 19 ΑΦΜ: 127697730 - ΔΟΥ: ΑΡΤΑΣ	ΗΜΕΡΟΜΗΝΙΑ ΙΑΝΟΥΑΡΙΟΣ 2013
		ΠΡΟΒΟΛΙΚΟ ΣΥΣΤΗΜΑ ΕΓΣΑ 87

ΕΛΕΓΧΟΣ	ΘΕΩΡΗΣΗ
Άρτα .... Ο ΕΛΕΓΞΑΣ	Άρτα .... Ο ΔΙΕΥΘΥΝΤΗΣ Τ.Υ.Δ.
ΟΙΚΟΝΟΜΟΥ ΑΝΔΡΕΑΣ ΠΟΛΙΤΙΚΟΣ ΜΗΧΑΝΙΚΟΣ	ΤΖΑΧΡΗΣΤΑΣ ΣΠΥΡΟΣ ΠΟΛΙΤΙΚΟΣ ΜΗΧΑΝΙΚΟΣ

ΕΓΚΡΙΤΙΚΗ ΑΠΟΦΑΣΗ:

Συνοδεύει την
αρ. 014.50461/1811/5-8-2014
Απόφαση Γεν. Γραμματέα
Αποκ. Διοικ. Ηπείρου -
Δ. Μακεδονίας
Η.Ε.Γ.Γ.
Η Αν. Προϊσταμένη της Δ/νσης ΠΕΧΩΣ Ηπείρου

Όλγα Πολυχρονιάδου

ΕΛΛΗΝΙΚΗ ΔΗΜΟΚΡΑΤΙΑ – ΑΠΟΚ/ΝΗ ΔΙΟΙΚΗΣΗ ΗΠΕΙΡΟΥ – ΔΥΤ. ΜΑΚΕΔΟΝΙΑΣ

ΝΟΜΟΣ ΑΡΤΑΣ
Οικισμός: Κεραμάτες (-ών)

ΥΠΟΜΝΗΜΑ

- Όριο ΟΤΑ
- Όριο εγκεκριμένου σχεδίου οικισμού
- Όριο οικισμού
- Κέντρο οικισμού

ΟΡΙΟΘΕΤΗΣΗ ΟΙΚΙΣΜΟΥ

1. Οικία Δημ. Τζουβάρα
2. -//- Σπυρ. Τσαντή
3. -//- Κων. Μακρή
4. -//- Ιωάννη Τζιόκα
5. -//- Κων. Σ... σιτου
6. -//- Δημ. Παπαθεοδώρου
7. -//- Χρ. Μολωνη
8. -//- Γρηγ. Τζουβάρα
9. Αποθήκη Νικ. Λάμπρου
10. -//- Κων. Κολοβού
11. Οικία Τούλας Δράκου
12. -//- Δημ. Σειμένη
13. Αποθήκη Δημοσθ. Δράκου
14. Οικία Ι. Παπαγιάννη
15. -//- Ι. Δράκου
13α. Συμβολή κοινοτικής με αγρ. οδό
14α. Αποθήκη Ι. Μακρή
13α-14α. Κατά μήκος κοινοτ. οδού
16α: Στροφή κοινοτ. οδού
17α. Στροφή κοινοτ. οδού
16. Οικία Ζωής Γεροδήμου
17. -//- Αγόπης Μαλιώτη
18. -//- Ευαγ. Κατέρου
19. -//- Τσιρίκη Τσιρώνη
20. -//- Δημ. Ψωμά
21. -//- Κων. Βαϊδαρη
22. -//- Σωτ. Ψωμά
23. -//- Ηλία Τζιόκα
24. Βιοτεχνικό κτίριο Β. Γιαννάκη
25. Οικία Ευαγ. Δόση
26. -//- Κων. Σ...
27. -//- Αν. Δόση
28. -//- Ι. Βαϊδαρη
29. -//- Κούλας Δράκου
30. Αποθήκη Στάθη Μπαλάσκα
31. Οικία Αναστ. Νάστου
32. Αποθήκη Γεωρ. Διαμάντη
33. Συμβολή κοινοτικής με αγρ. οδό
34. Οικία Δημ. Βαϊδαρη
35. -//- Ιωάννη Γκέκα

ΟΡΙΟΘΕΤΗΣΗ ΟΙΚΙΣΜΟΥ

Αριθμός σχεδίου: Π.1.1.
Κλ. 1:5000
Ο Προϊστάμενος ΤΠ-ΠΕ
Συντάξ. Ι. ΝΙΚΑΣ ΤΟΠ. ΜΗΧ/ΚΟΣ; ΑΡ. ΚΑΛΟΦΩΛΙΑΣ ΕΡΓΟΔΗΓΟΣ
Θεωρήθηκε Θ. ΣΚΟΡΙΛΑΣ ΠΟΛ. ΜΗΧ. ΑΣ

Υπουργείο Χωροταξίας Οικισμού και Περιβάλλοντος
ΔΙΕΥΘΥΝΣΗ ΧΩΡΟΤΑΞΙΑΣ

ΕΝΔΕΙΚΤΙΚΗ ΘΕΣΗ ΚΥΡΕΤΗΣ ΤΜΗΜΑΤΩΝ ΚΟΙΝΟΧΡΗΣΤΩΝ ΧΩΡΩΝ
ΠΡΟΣ ΑΡΤΑ
ΠΡΟΣ ΝΕΟΧΩΡΙ
ΕΠΑΡΧΙΑΚΗ ΟΔΟΣ ΑΡΤΑΣ – ΝΕΟΧΩΡΙΟΥ
ΔΗΜΟΣ ΑΡΤΑΙΩΝ

ΕΘΝΙΚΟ ΤΥΠΟΓΡΑΦΕΙΟ
Για τεχνικούς λόγους στο σχεδιάγραμμα, έγινε σμίκρυνση, κατά ποσοστό 57%

ΕΘΝΙΚΟ ΤΥΠΟΓΡΑΦΕΙΟ

ΕΦΗΜΕΡΙΣ ΤΗΣ ΚΥΒΕΡΝΗΣΕΩΣ

ΤΙΜΗ ΠΩΛΗΣΗΣ ΦΥΛΛΩΝ ΤΗΣ ΕΦΗΜΕΡΙΔΑΣ ΤΗΣ ΚΥΒΕΡΝΗΣΕΩΣ

Σε έντυπη μορφή:

- Για τα Φ.Ε.Κ. από 1 έως 16 σελίδες σε 1 € προσαυξανόμενη κατά 0,20 € για κάθε επιπλέον οκτασέλιδο ή μέρος αυτού.
- Για τα φωτοαντίγραφα Φ.Ε.Κ. σε 0,15 € ανά σελίδα.

Σε μορφή DVD/CD:

Τεύχος	Ετήσια έκδοση	Τριμηνιαία έκδοση	Μηνιαία έκδοση
Α΄	150 €	40 €	15 €
Β΄	300 €	80 €	30 €
Γ΄	50 €	-	-
Υ.Ο.Δ.Δ.	50 €	-	-
Δ΄	110 €	30 €	-

Τεύχος	Ετήσια έκδοση	Τριμηνιαία έκδοση	Μηνιαία έκδοση
Α.Α.Π.	110 €	30 €	-
Ε.Β.Ι.	100 €	-	-
Α.Ε.Δ.	5 €	-	-
Δ.Δ.Σ.	200 €	-	20 €
Α.Ε.-Ε.Π.Ε.	-	-	100 €

- Η τιμή πώλησης μεμονωμένων Φ.Ε.Κ. σε μορφή cd-rom από εκείνα που διατίθενται σε ψηφιακή μορφή και μέχρι 100 σελίδες, σε 5 € προσαυξανόμενη κατά 1 € ανά 50 σελίδες.

ΕΤΗΣΙΕΣ ΣΥΝΔΡΟΜΕΣ Φ.Ε.Κ.

Τεύχος	Έντυπη μορφή
Α΄	225 €
Β΄	320 €
Γ΄	65 €
Υ.Ο.Δ.Δ.	65 €

Τεύχος	Έντυπη μορφή
Δ΄	160 €
Α.Α.Π.	160 €
Ε.Β.Ι.	65 €
Α.Ε.Δ.	10 €

Τεύχος	Έντυπη μορφή
Α.Ε.-Ε.Π.Ε.	2.250 €
Δ.Δ.Σ.	225 €
Α.Σ.Ε.Π.	70 €
Ο.Π.Κ.	-

- Το τεύχος Α.Σ.Ε.Π. (έντυπη μορφή) θα αποστέλλεται σε συνδρομητές ταχυδρομικά, με την επιβάρυνση των 70 €, ποσό το οποίο αφορά τα ταχυδρομικά έξοδα.

- Η καταβολή γίνεται σε όλες τις Δημόσιες Οικονομικές Υπηρεσίες (Δ.Ο.Υ.). Το πρωτότυπο διπλότυπο (έγγραφο αριθμ. πρωτ. 9067/28.2.2005 2η Υπηρεσία Επιτρόπου Ελεγκτικού Συνεδρίου) με φροντίδα των ενδιαφερομένων, πρέπει να αποστέλλεται ή να κατατίθεται στο Εθνικό Τυπογραφείο (Καποδιστρίου 34, Τ.Κ. 104 32 Αθήνα).
- Σημειώνεται ότι φωτοαντίγραφα διπλοτύπων, ταχυδρομικές Επιταγές για την εξόφληση της συνδρομής, δεν γίνονται δεκτά και θα επιστρέφονται.
- Οι οργανισμοί τοπικής αυτοδιοίκησης, τα νομικά πρόσωπα δημοσίου δικαίου, τα μέλη της Ένωσης Ιδιοκτητών Ημερησίου Τύπου Αθηνών και Επαρχίας, οι τηλεοπτικοί και ραδιοφωνικοί σταθμοί, η Ε.Σ.Η.Ε.Α, τα τριτοβάθμια συνδικαλιστικά όργανα και οι τριτοβάθμιες επαγγελματικές ενώσεις δικαιούνται έκπτωσης πενήντα τοις εκατό (50%) επί της ετήσιας συνδρομής.
- Το ποσό υπέρ ΤΑ.Π.Ε.Τ. (5% επί του ποσού συνδρομής), καταβάλλεται ολόκληρο (Κ.Α.Ε. 3512) και υπολογίζεται πριν την έκπτωση.
- Στην Ταχυδρομική συνδρομή του τεύχους Α.Σ.Ε.Π. δεν γίνεται έκπτωση.

Πληροφορίες για δημοσιεύματα που καταχωρίζονται στα Φ.Ε.Κ. στο τηλ.: 210 5279000.
Φωτοαντίγραφα παλαιών Φ.Ε.Κ.: τηλ.: 210 8220885.

Τα φύλλα όλων των τευχών της Εφημερίδας της Κυβερνήσεως διατίθενται δωρεάν σε ηλεκτρονική μορφή από την ιστοσελίδα του Εθνικού Τυπογραφείου (www.et.gr)

Ηλεκτρονική Διεύθυνση: http://www.et.gr - e-mail: webmaster.et@et.gr

ΟΙ ΥΠΗΡΕΣΙΕΣ ΕΞΥΠΗΡΕΤΗΣΗΣ ΠΟΛΙΤΩΝ ΛΕΙΤΟΥΡΓΟΥΝ ΚΑΘΗΜΕΡΙΝΑ ΑΠΟ 08:00 ΜΕΧΡΙ 13:30



ΑΠΟ ΤΟ ΕΘΝΙΚΟ ΤΥΠΟΓΡΑΦΕΙΟ
ΚΑΠΟΔΙΣΤΡΙΟΥ 34 * ΑΘΗΝΑ 104 32 * ΤΗΛ. 210 52 79 000 * FAX 210 52 21 004